

Théâtre Princesse Grace

Implantation Frises et pendrillons idéal

12 Avenue d'Ostende 98000 Monaco

+377 93 50 03 45

www.tpgmonaco.mc

Ouverture cadre de scène 7,70m

Ouverture mur à mur 14,00m

Profondeur bord de scène dernière perche 8,11m


Profondeur proscenium 2,25m

Hauteur sous grill 8,00m

Hauteur sous passerelle 5,80m

Charge max par perche 250Kg

10/01/2020

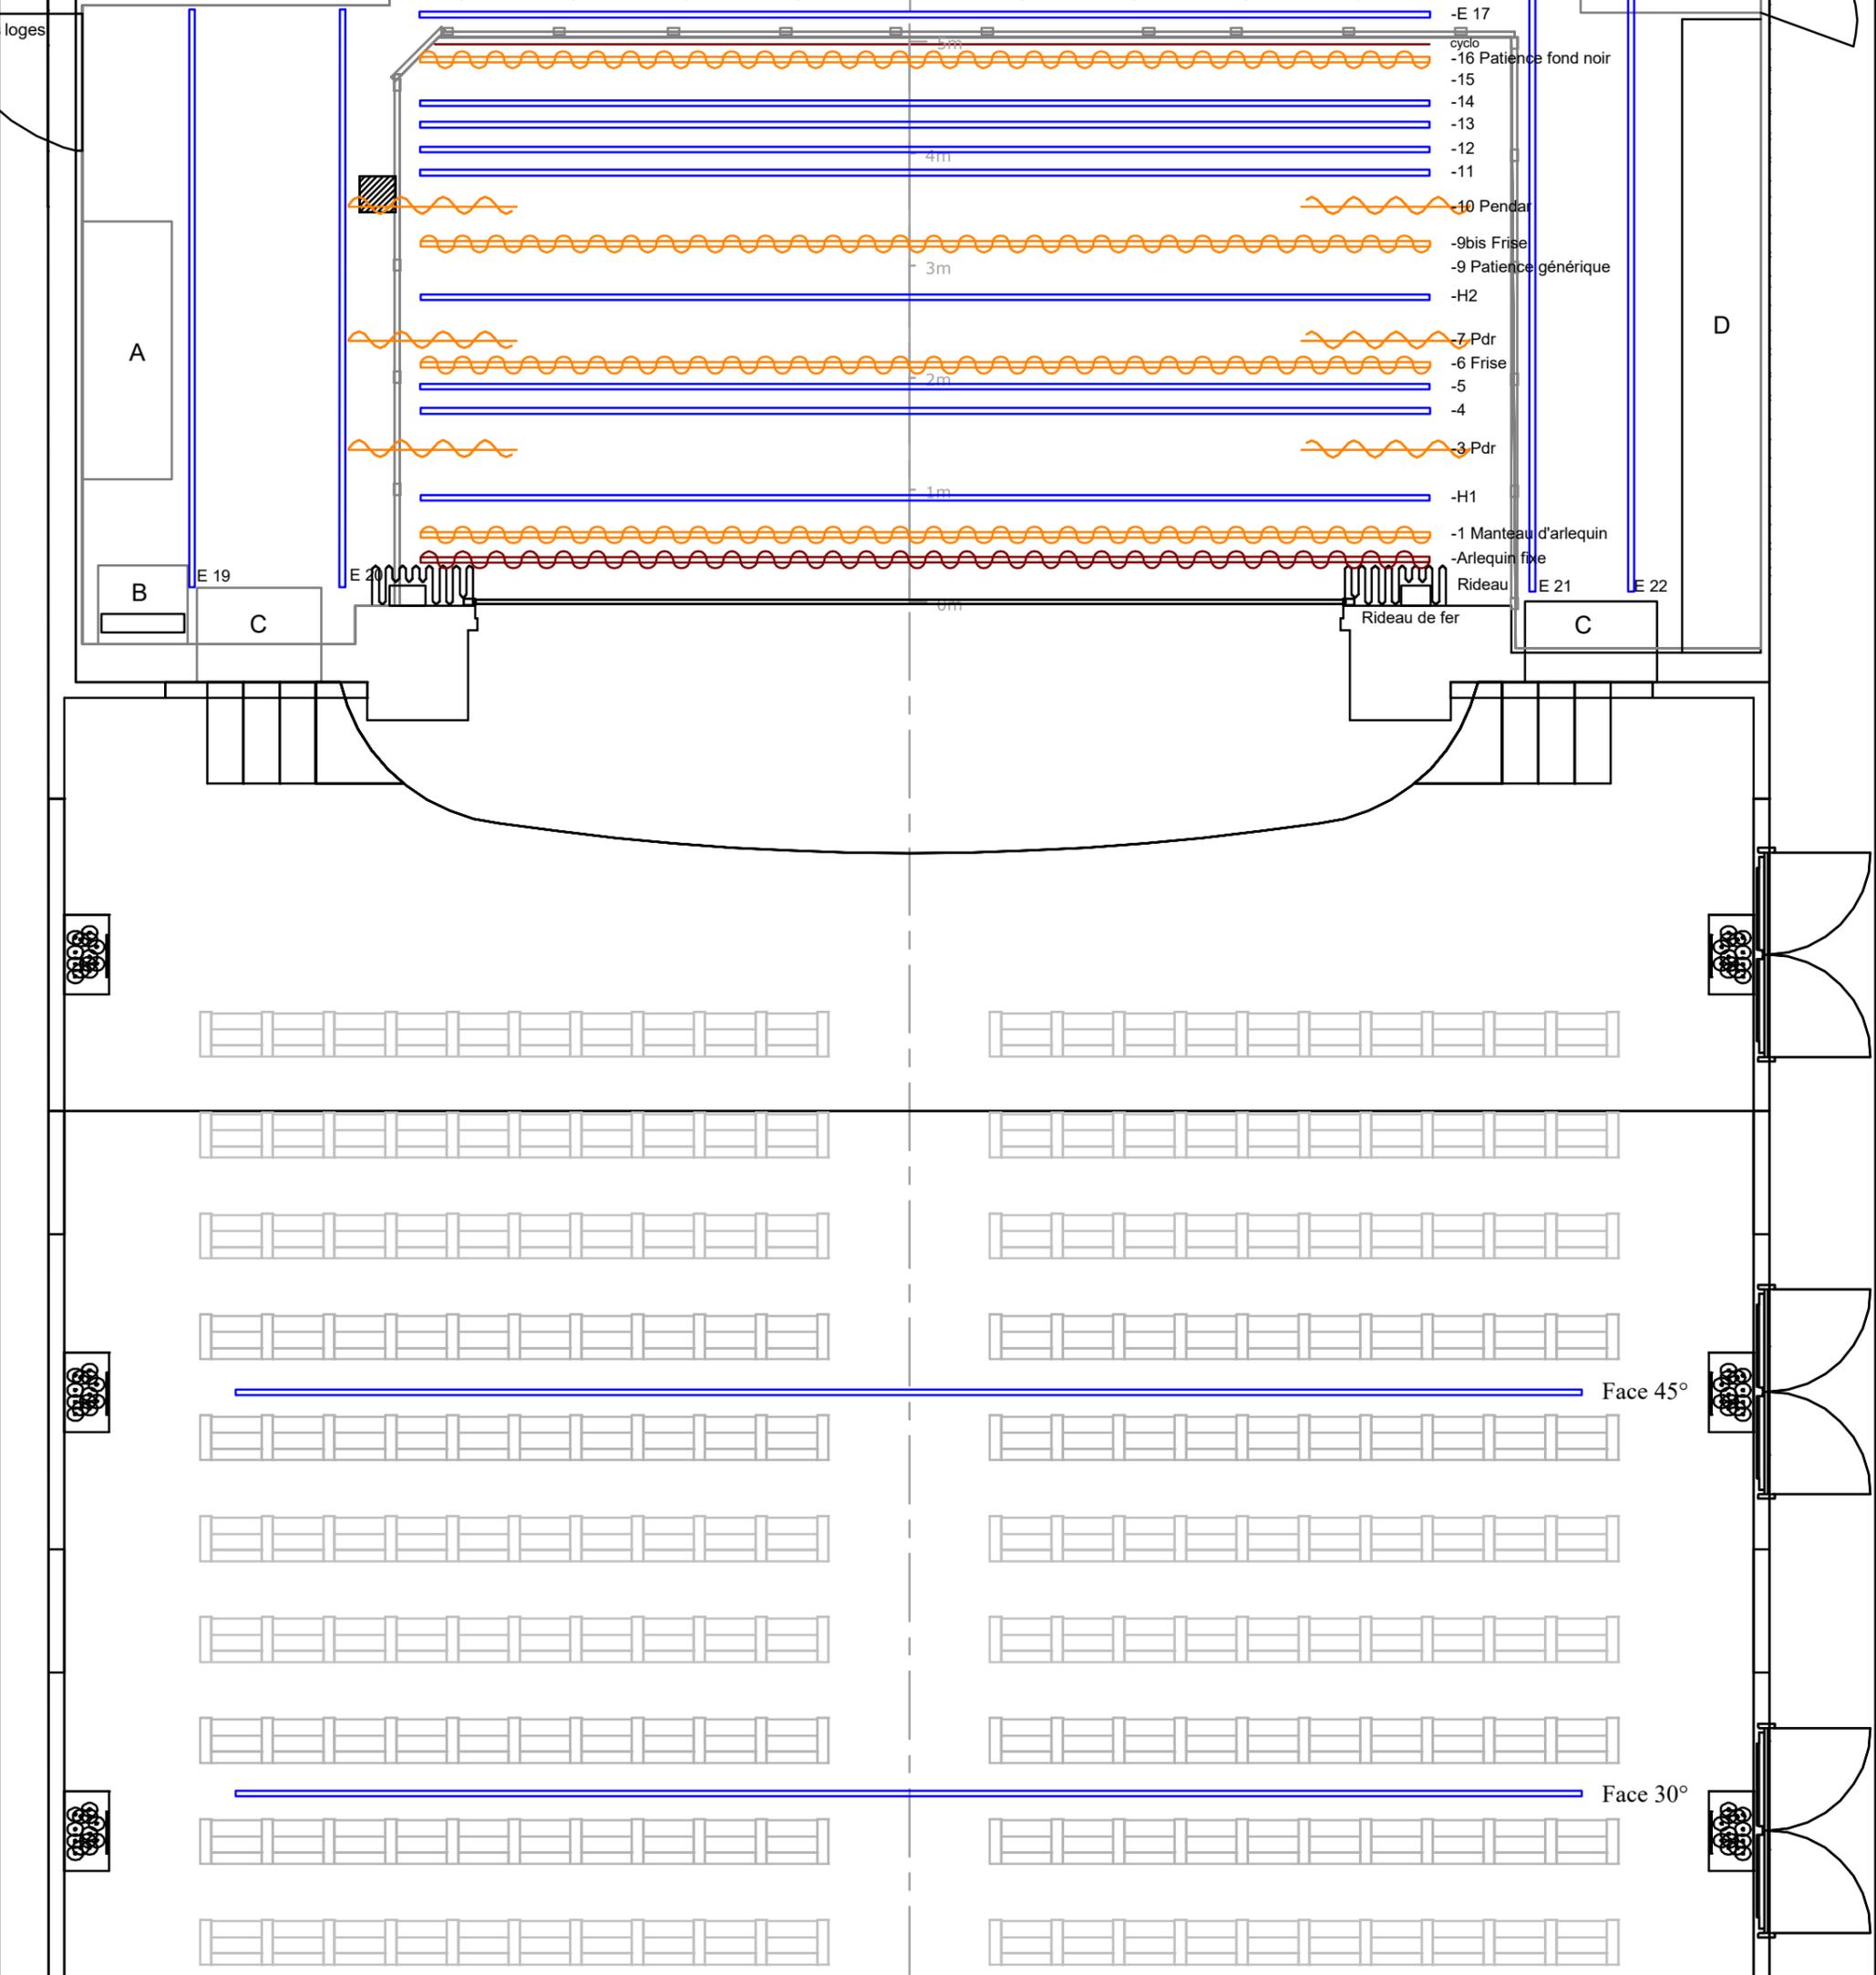

- E 17
- 16 Patience fond noir
- 15
- 14
- 13
- 12
- 11
- 10 Pendar
- 9bis Frise
- 9 Patience générique
- H2
- 7 Pdr
- 6 Frise
- 5
- 4
- 3 Pdr
- H1
- 1 Manteau d'arlequin
- Arlequin fixe
- Rideau

- A Passage sous scène vers cour
- B Table de régie
- C Colonne d'enceintes son
- D Cheminé
- E Trappe d'accès des décors
- F Echelle de pompier vers les cintres
- G Passage sous scène vers jardin et loges

Régie son, lumière et vidéo